



Rue Séré de Rivières

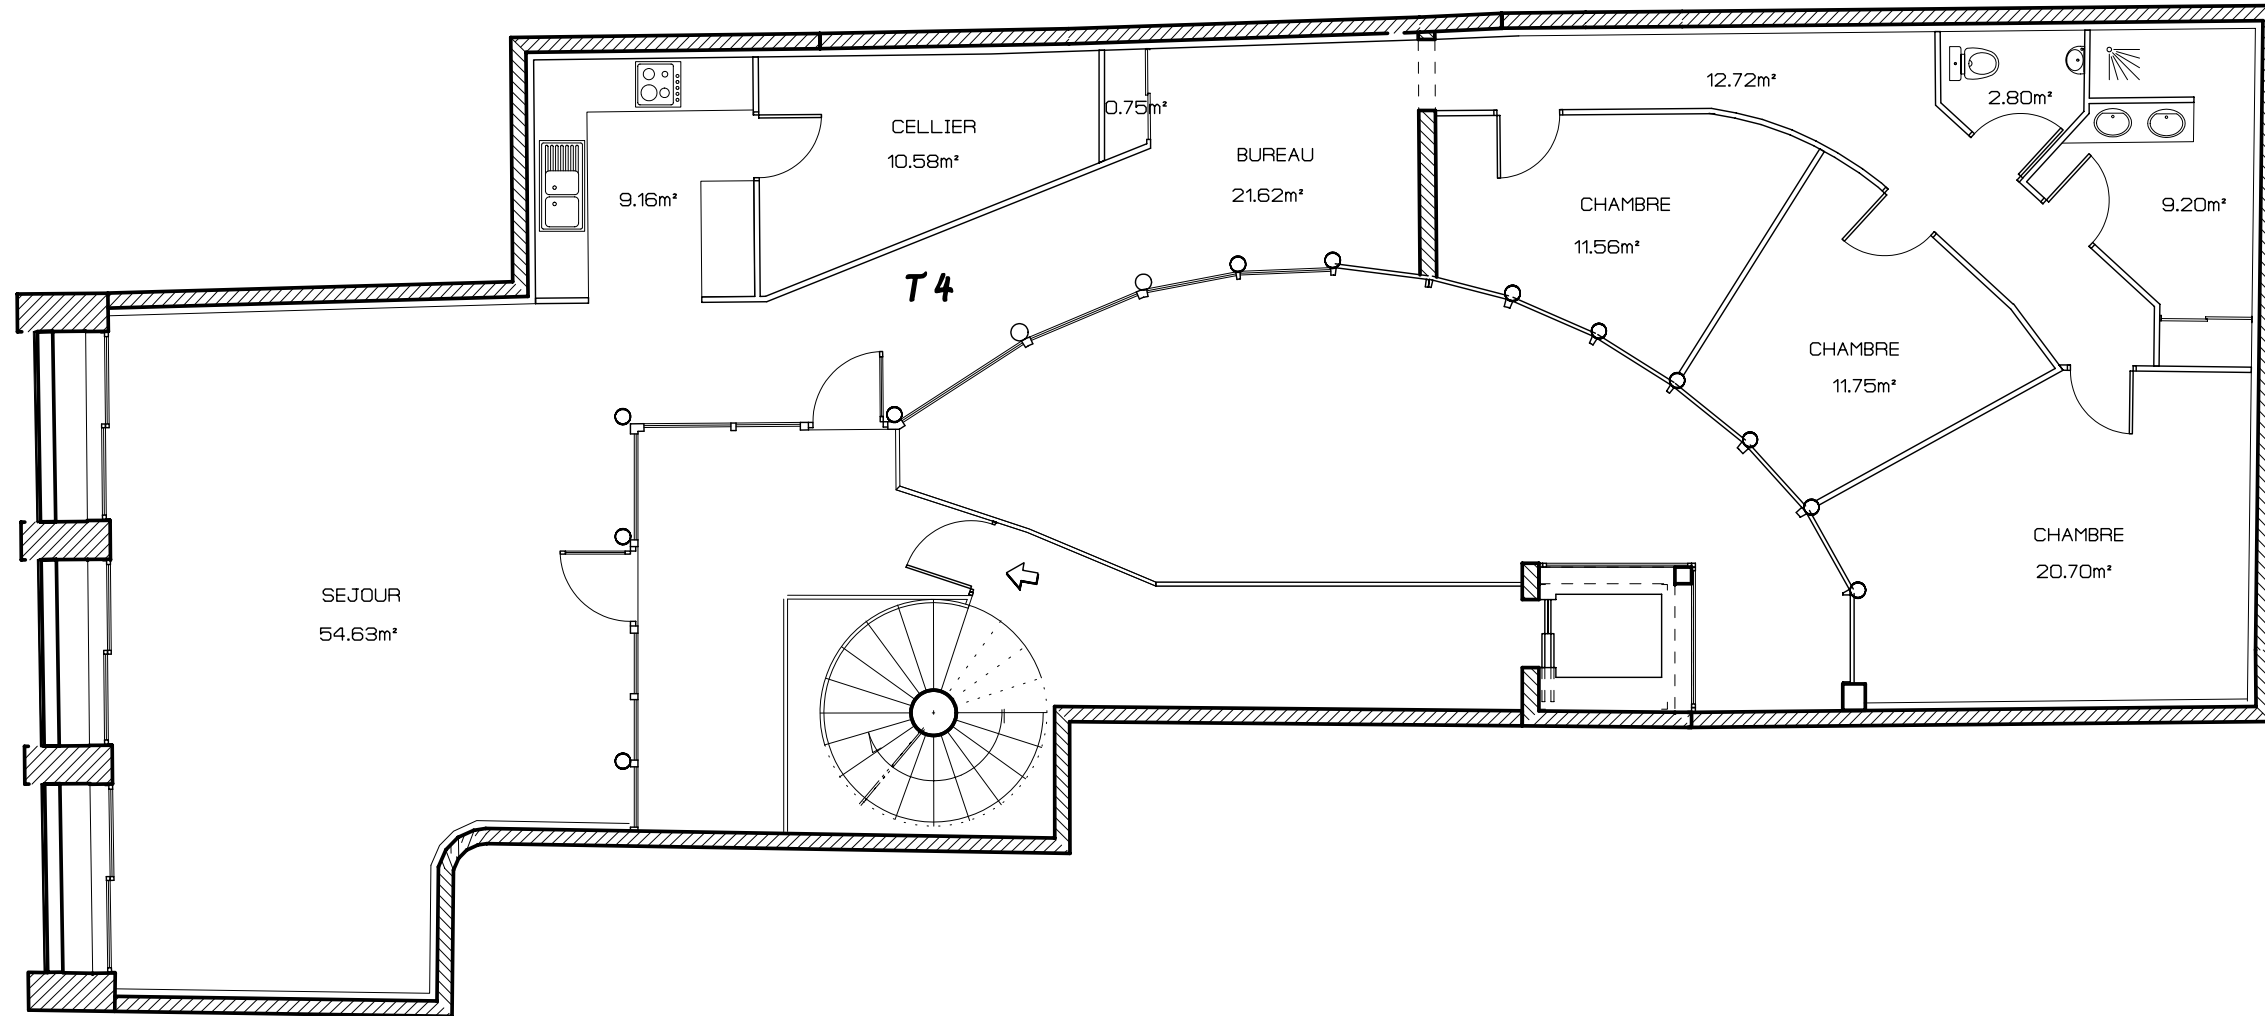

MAITRE D'OUVRAGE	
<b>C4 IMMOBILIER</b>	
Durestat	
81150 MARSSAC SUR TARN	
CONSTRUCTION D'UN IMMEUBLE	
64 rue Séré de Rivières	
81000 ALBI	
<b>Permis de Construire</b>	
<b>1er ETAGE</b>	
créé le : 03/07/2008	échelle 1/100
modifié le :	
Dossier suivi par: BELLESELVE Karine 05 63 38 54 05	
 Max FARAMOND architecte DPLG 10 rue Pierre Janet 81000 Albi tél 05 63 38 39 30 fax 05 63 38 36 36	ref dossier : 07 / 21
n° de plan : <b>11</b>	