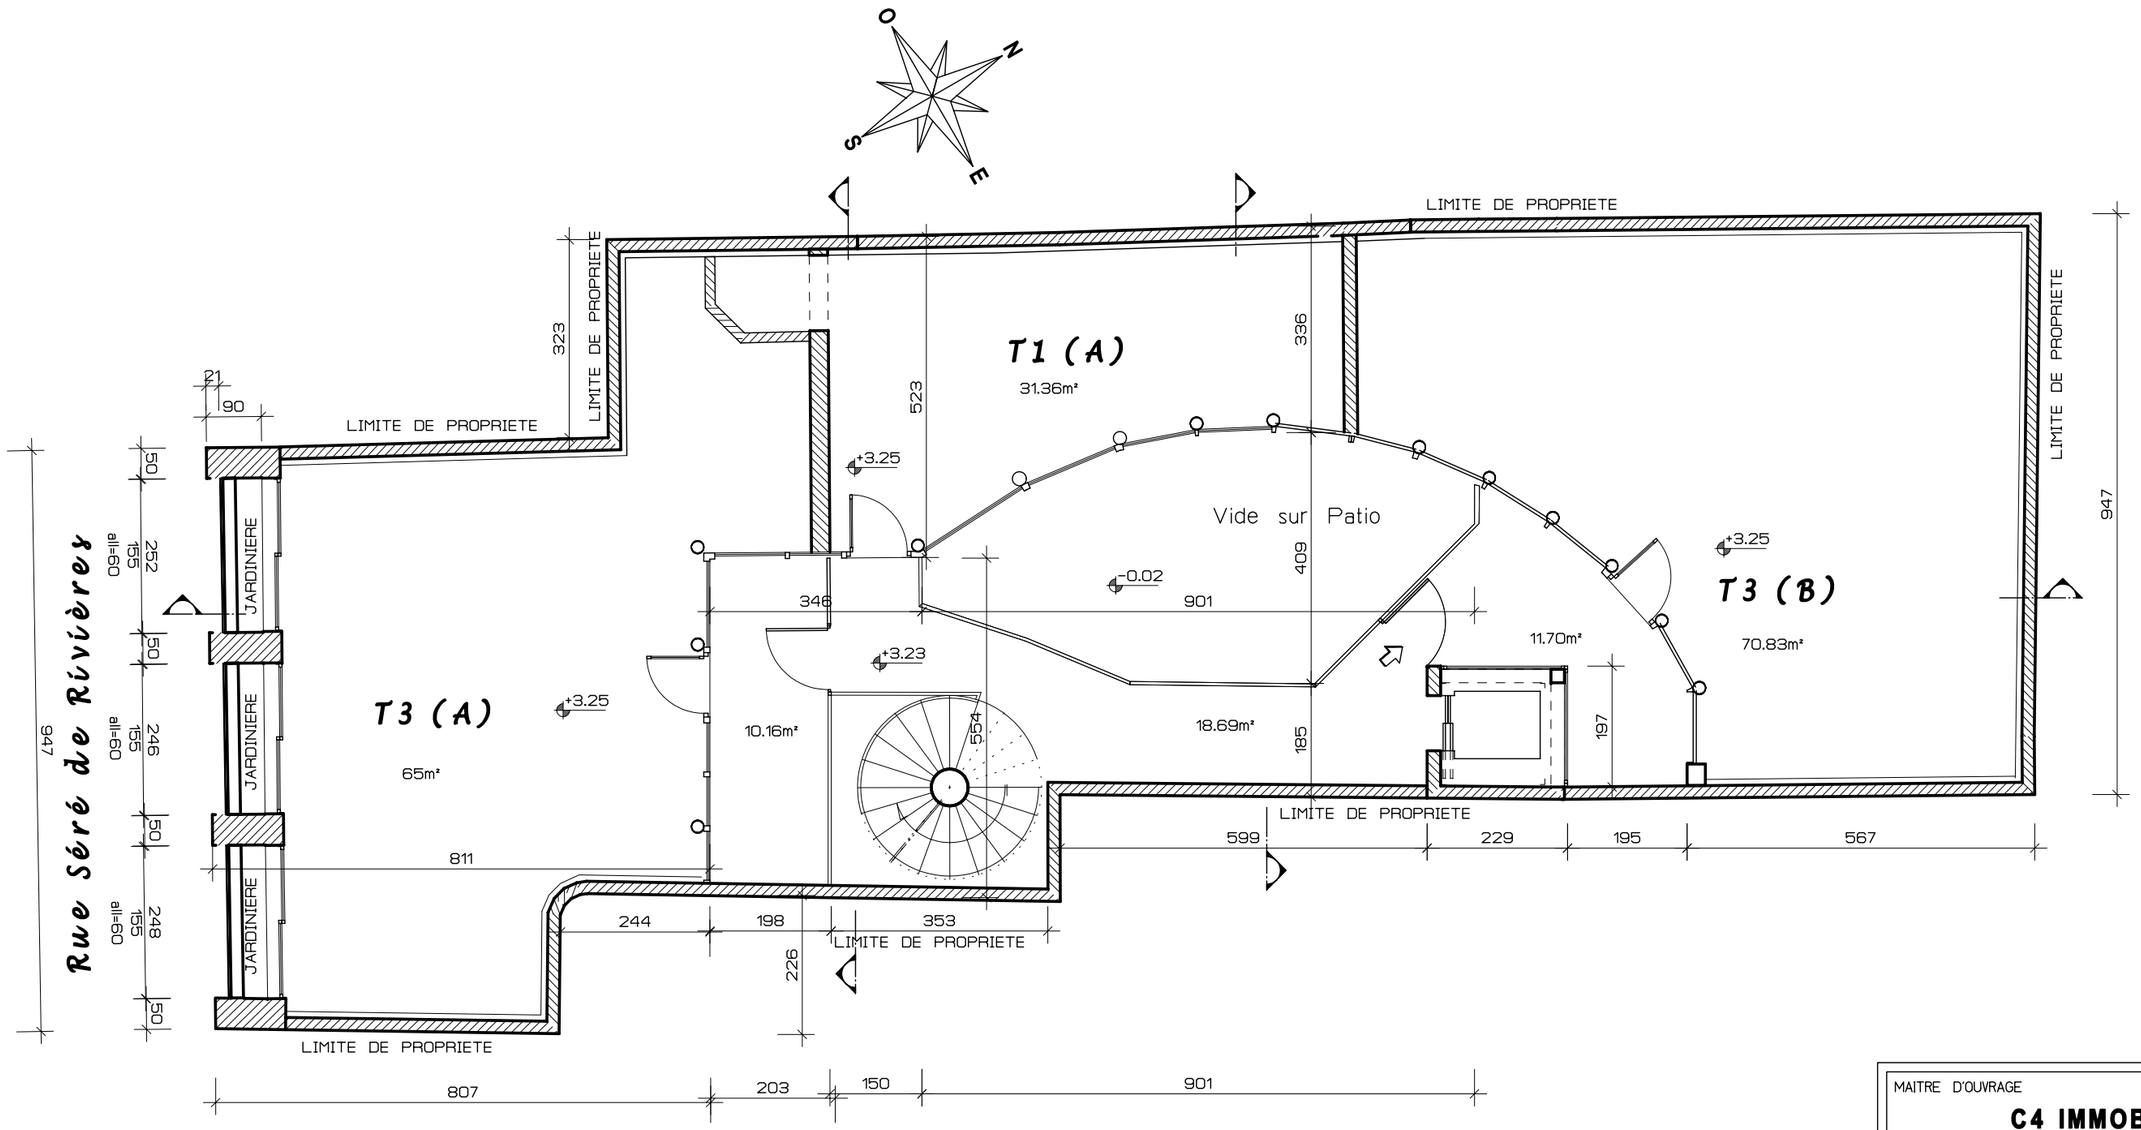

MAITRE D'OUVRAGE

C4 IMMOBILIER

Durestat

81150 MARSSAC SUR TARN

CONSTRUCTION D'UN IMMEUBLE

64 rue Séré de Rivières

81000 ALBI

Permis de Construire

1er ETAGE

crée le : 03/07/2008
modifié le :

echelle 1/100

Dossier suivi par: BELLESELVE Karine 05 63 38 54 05

Max FARAMOND
architecte DPLG
10 rue Pierre Jamet 81000 Albi
tel 05 63 38 39 30 fax 05 63 38 96 99

ref dossier : 07 / 21

n° de plan : **11**