



Rue Séré de Rivières

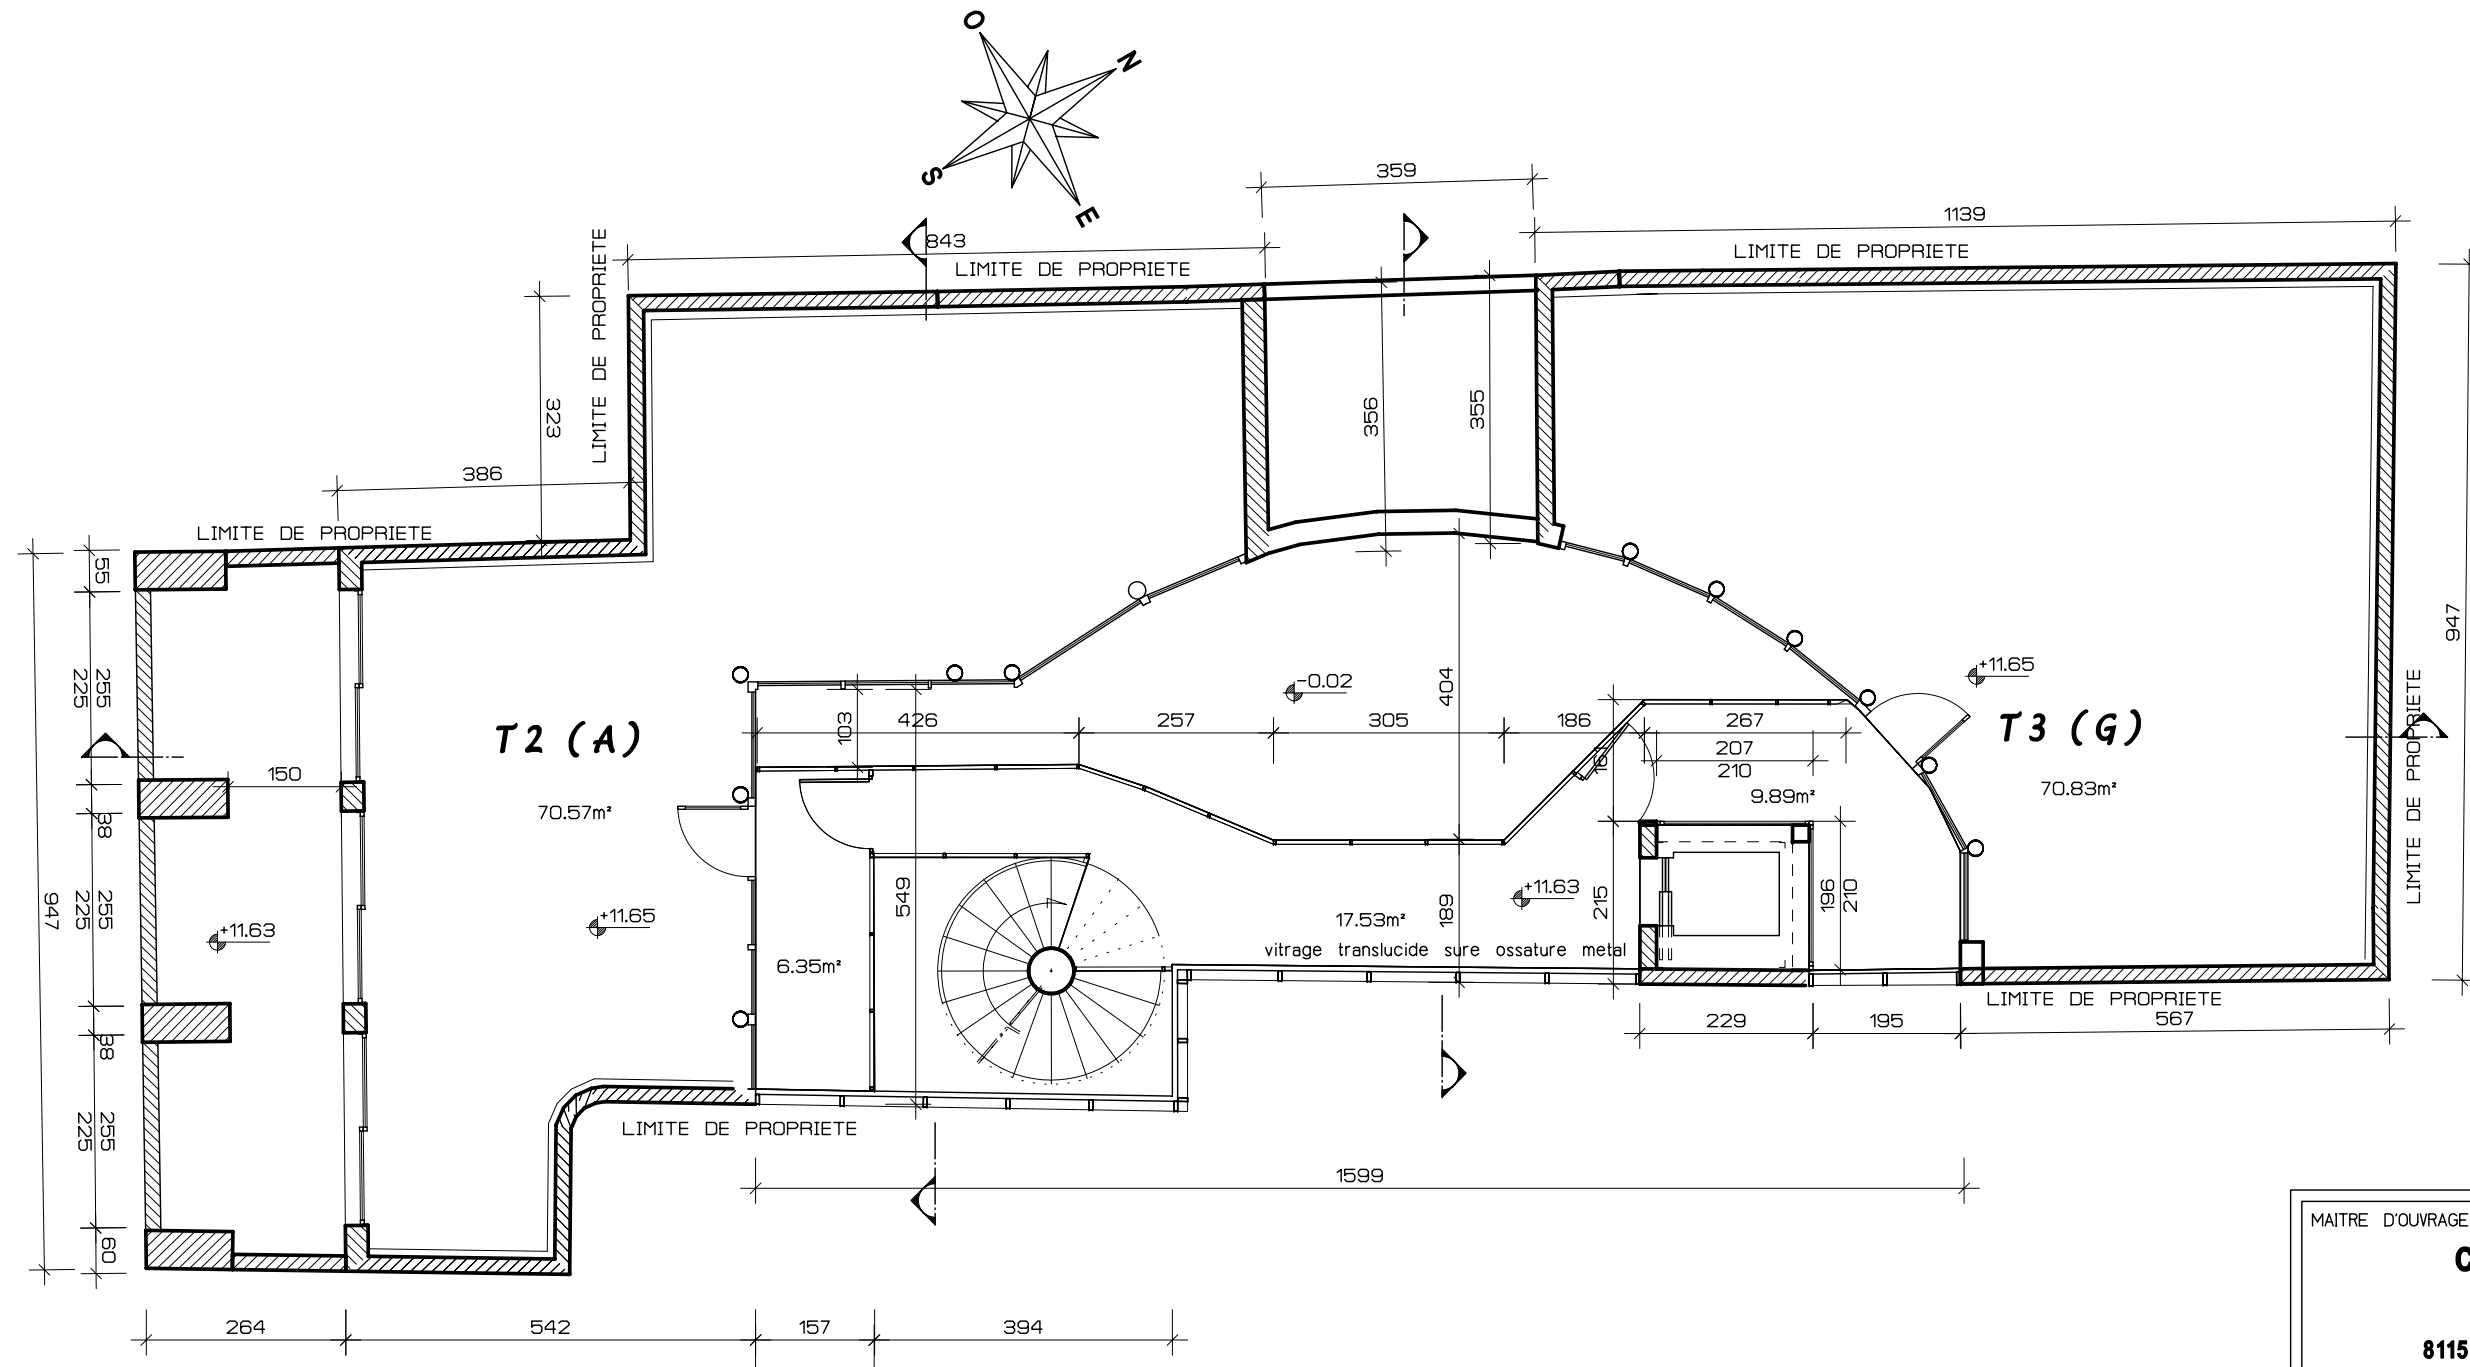

MAITRE D'OUVRAGE	
C4 IMMOBILIER	
Durestat	
81150 MARSSAC SUR TARN	
CONSTRUCTION D'UN IMMEUBLE	
64 rue Séré de Rivières	
81000 ALBI	
Permis de Construire	
4eme ETAGE	
créé le : 03/07/2008	échelle 1/100
modifié le :	
Dossier suivi par: BELLESELVE Karine 05 63 38 54 05	
ref dossier : 07 / 21	
	
10 rue Pierre Janet 81000 Albi tel 05 63 38 39 30 fax 05 63 38 36 39	
n° de plan : 14	